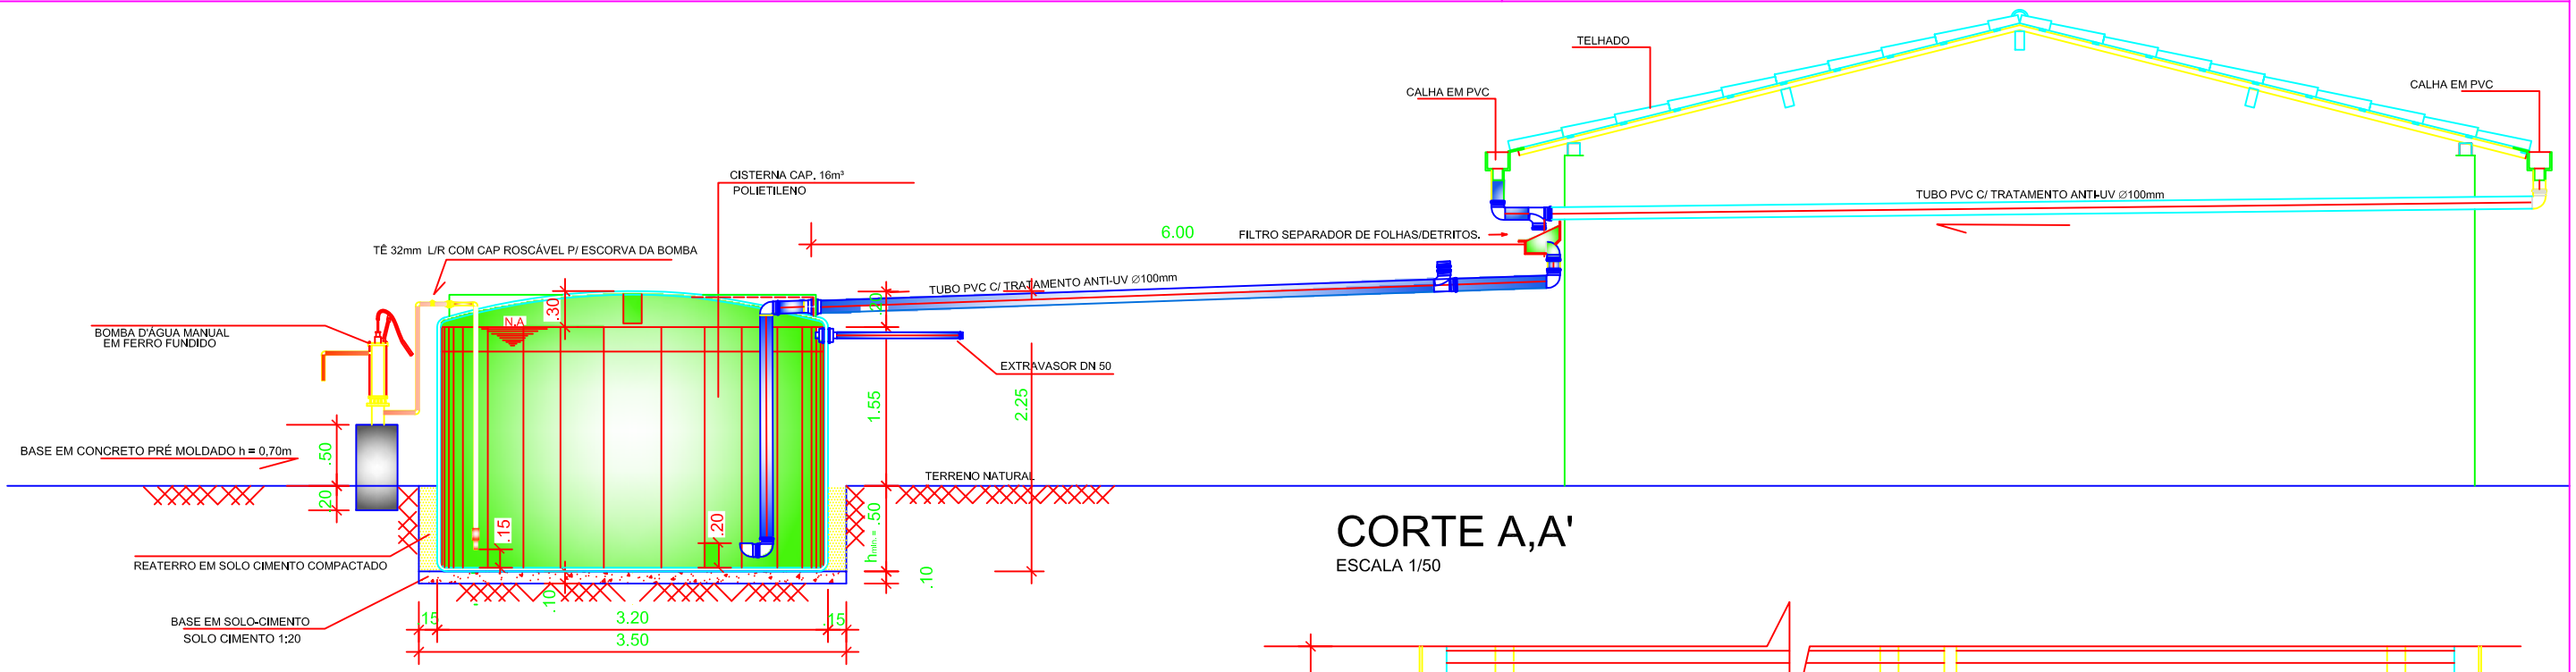

CORTE A,A'

ESCALA 1/50

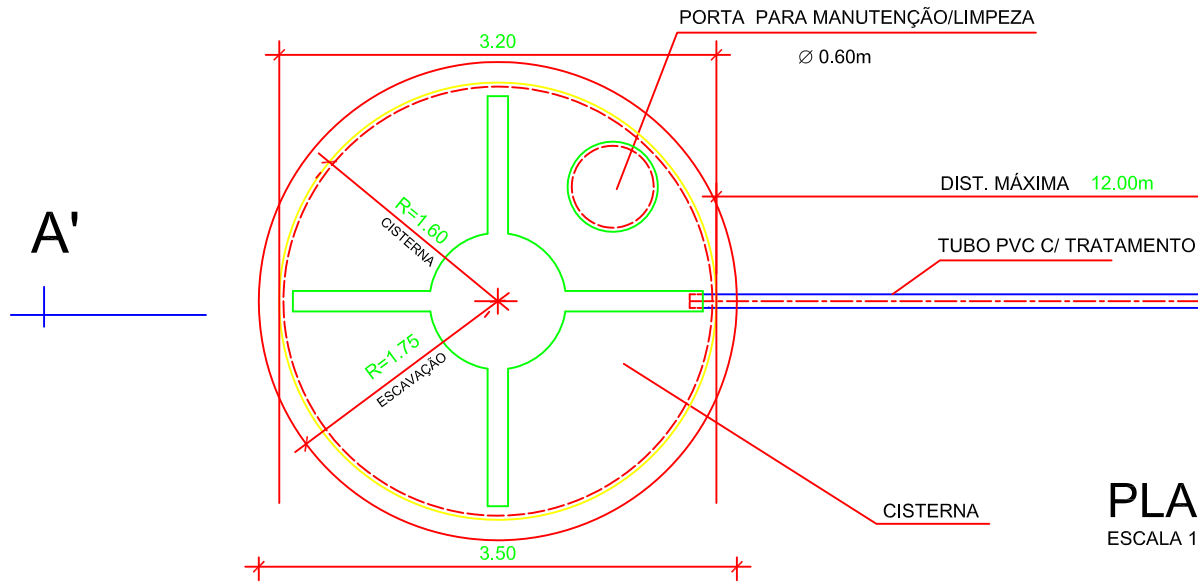

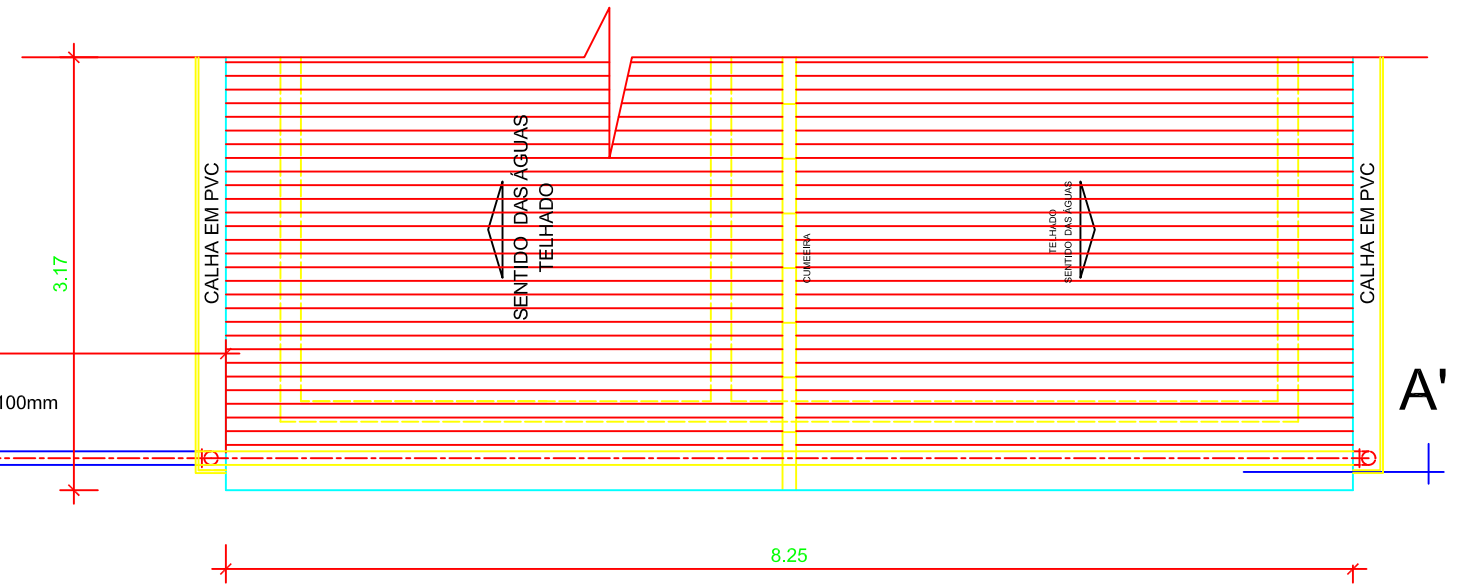

PLANTA BAIXA

ESCALA 1/50

QUADRO DE PEÇAS

ITEM	DESCRIÇÃO	UND	QTD (01 CISTERNA)
01	CALHA EM PVC (d =124,8mm; I = 3,00m)P/ COLETA D'ÁGUA DA CAPTAÇÃO.	M	18,00
02	BOMBA D'ÁGUA MANUAL EM FERRO FUNDIDO C/ CORPO EM PVC	UN	1,00
03	TUBO PVC C/ TRATAMENTO ANTI-UV DN = 100mm	M	18,00
04	TE ROSQUEADO PVC C/ TRATAMENTO ANTI – UV 4"	UN	1,00
05	CAP ROSCÁVEL PVC 4"	UN	1,00
06	JOELHO PVC C/ TRATAMENTO ANTI – UV 90° DN 100mm	UN	4,00
07	TUBO PVC SOLDAVEL EB–892 P/AGUA FRIA PREDIAL DN 32MM	M	6,00
08	JOELHO PVC SOLD 90° P/AGUA FRIA PREDIAL 32 MM	UN	5,00
09	REGISTRO PVC ESFERA VS ROSCAVEL DN 1"	UN	1,00

ITEM	DESCRIÇÃO	UND	QTD
10	ADAPTADOR PVC SOLDAVEL CURTO C/ BOLSA E ROSCA P/ REGISTRO 32MM X 1"	UN	7,00
11	ADAPTADOR PVC ROSCAVEL C/ FLANGES E ANEL DE VEDACAO P/ CAIXA D' AGUA 1"	UN	1,00
12	VALVULA PE C/ CRIVO EM PVC 1"	UN	1,00
13	TUBO PVC SOLDÁVEL 50 mm	M	1,00
14	CAP SOLDÁVEL 50 mm	UN	1,00

CODEVASF

COMPANHIA DE DESENVOLVIMENTO DOS VALES DO SÃO FRANCISCO E DO PARNAÍBA – 6ª S.R. – JUAZEIRO, BA.

PROJETO CISTERNA DE POLIETILENO (CAP. 16m³)

PLANTA BAIXA E CORTE

ÁREAS			
PERÍMETRO:	IRRIGÁVEL:	SEQUEIRO:	TOTAL:

LEV.: OOO	REV.:	ESCALA: 1/50	DES.Nº.:
PROJ.:	APROV.:	VISTO:	
DES.:	DATA: OUTUBRO/2012	ARQUIVO: C/DEGP	