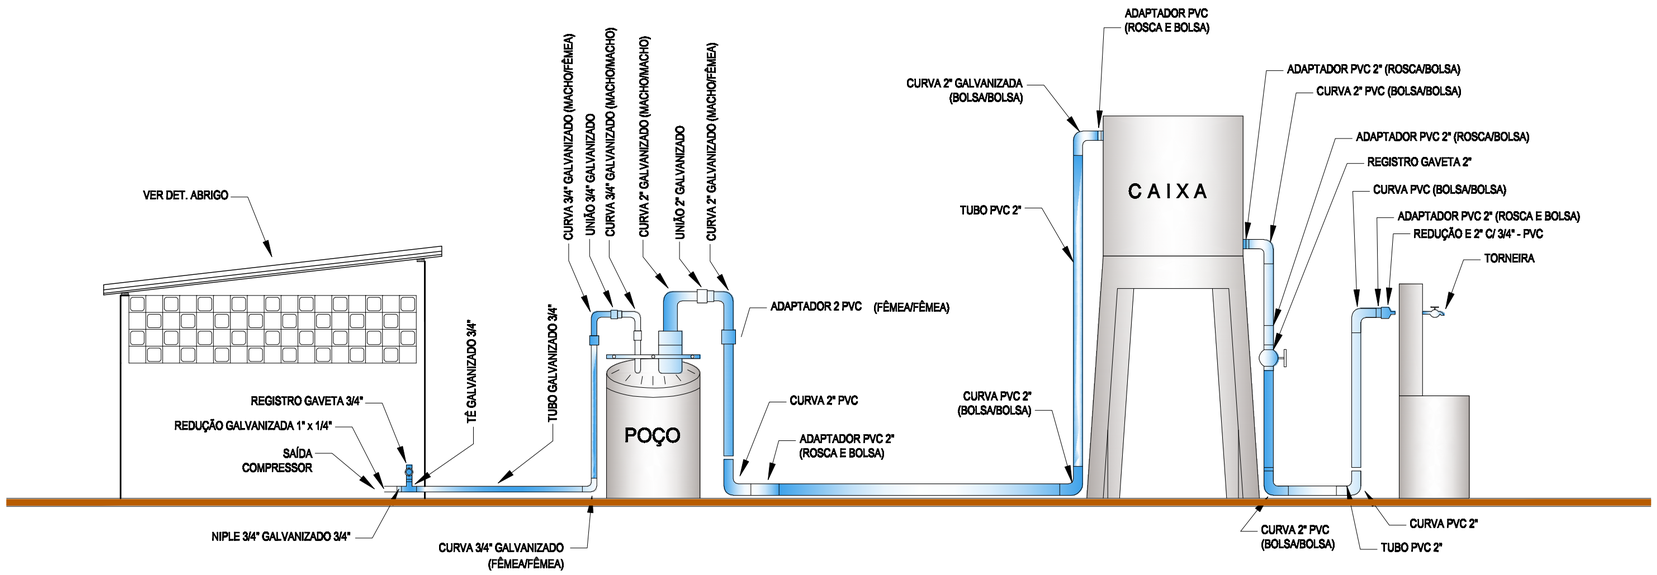

ESQUEMA DE CONJUNTO DE POÇO TUBULAR PROFUNDO

SEM ESCALA

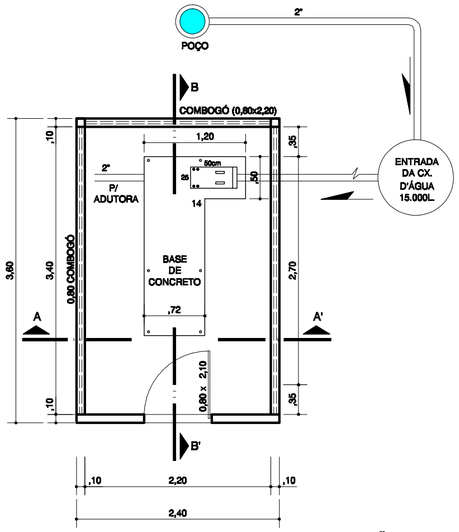

PLANTA BAIXA - ABRIGO P/ CONJ. DE CAPTAÇÃO

ESCALA: 1/50

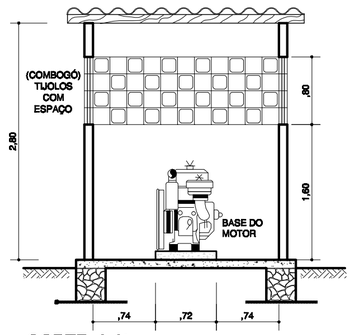

CORTE: A.A'

ESCALA: 1/50

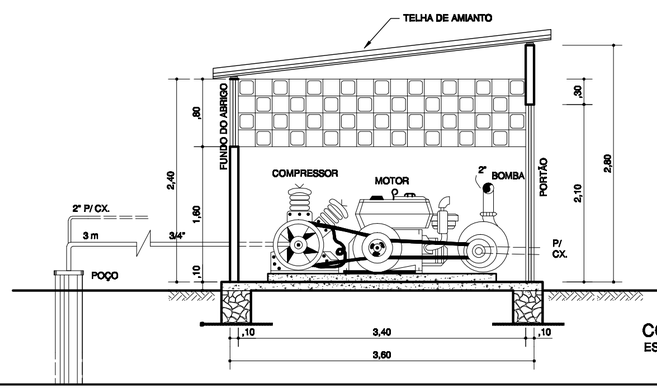

CORTE: B.B'

ESCALA: 1/50

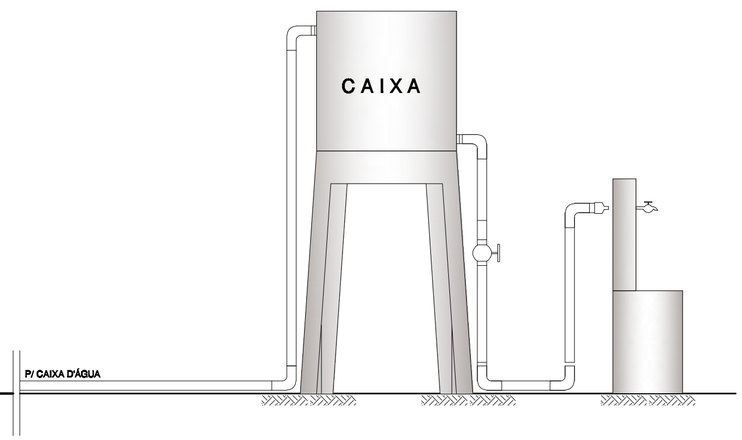

DOCUMENTOS DE REFERÊNCIA

NOTAS GERAIS

QUADRO RESUMO:	
QUANT.	DISCRIMINAÇÃO
01	CURVA GALV. 3/4" (MACHO/MACHO)
01	CURVA GALV. 3/4" (MACHO/FÊMEA)
01	CURVA GALV. 3/4" (MACHO/FÊMEA)
01	UNIÃO GALV. 3/4"
01	TÊ GALV. 3/4"
01	NIPLE GALV. 1" x 3/4"
01	REDUÇÃO GALV. 1" x 3/4"
01	REGISTRO GALV. 3/4"
01	TUBO GALV. 3/4"
01	REDUÇÃO PVC 2" x 3/4"
01	TÊ PVC 3/4"
02	TORNEIRAS 3/4"
01	CURVA GALV. 2" (MACHO/MACHO)
01	CURVA GALV. 2" (MACHO/FÊMEA)
01	CURVA GALV. 2" (FÊMEA/FÊMEA
01	UNIÃO GALV. 2"
06	ADAPTADOR PVC 2"
06	CURVA PVC 2" (BOLSA/BOLSA)
01	REGISTRO GAVETA 2"
02	JOELHOS PVC 3/4"
04	TUBOS PVC 2"

REV.	DESCRIÇÃO	DATA	POR	APROV.

ESTE DOCUMENTO É DE PROPRIEDADE DA CODEVASF, E NÃO PODE SER REPRODUZIDO OU USADO PARA QUALQUER FINALIDADE DIFERENTE DAQUELA PARA A QUAL ESTÁ SENDO FORNECIDO

BRASIL UM PAÍS DE TODOS — Ministério da Integração Nacional

CODEVASF — Programa de Revitalização do Rio São Francisco

CIA. DE DESENVOLVIMENTO DOS VALES DO SÃO FRANCISCO E DO PARNAÍBA | 6°GRD/6°GRR

ÁREA OU UNIDADE: GERÊNCIA DE REVITALIZAÇÃO/GERÊNCIA DE INFRA-ESTRUTURA

USUÁRIO:

EMPREENDIMENTO OU PROGRAMA: PROGRAMA DE REVITALIZAÇÃO DA BACIA HIDROGRÁFICA DO RIO S. FRANCISCO "ÁGUA PARA TODOS"

TÍTULO: ESQUEMA DE CONJUNTO DE POÇO TUBOLAR PROFUNDO E ABRIGO "VISTAS, PLANTA BAIXA E CORTES: A.A' e B.B'

PROJ.	DES.CAD. JOSETE	VERIF.		APROV.
ESCALA INDICADAS	ARQ.	CD	PROG.	FOLHA 01 de 1
DATA JULHO/2008	NÚMERO			REV. 0