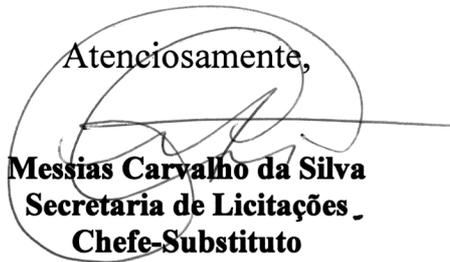


CIN.º: 121/2013 59500.000328/2013-61**Data:** 21/02/2013**De:** Secretaria de Licitações – PR/SL**Para:** AA/GSA/USA - Protocolo**Assunto:** Formar Processo

Solicito formar processo da Impugnação, anexa, interposta pela Empresa , NORDESTE INDUSTRIA E COMERCIO Ltda, referente ao Edital 11/2013 – Pregão Presencial.

Atenciosamente,


Messias Carvalho da Silva
Secretaria de Licitações
Chefe-Substituto

**IMPUGNAÇÃO
PREGÃO PRESENCIAL
(SISTEMA DE REGISTRO DE PREÇOS)
EDITAL N° 011/2013
CODEVASF**

ILUSTRÍSSIMO Sr. PREGOEIRO DA COMISSÃO DE LICITAÇÃO DA CODEVASF –
COMPANHIA DE DESENVOLVIMENTO DOS VALES DO SÃO FRANCISCO E DO
PARNAÍBA.

À SECRETARIA DE LICITAÇÃO

NORDESTE INDUSTRIA E COMERCIO LTDA, pessoa jurídica de direito
privado, inscrita no CNPJ nº 03.970.326/0001-30, com sede na Rua H, QD H, s/nº,
Lote 05 a 16, Poloplast, Camaçari/BA, CEP 42.800-970, neste ato representada por
seu advogado legalmente constituído *in fine* assinado, vem à honrosa presença de
Vossa Senhoria, tempestivamente apresentar

IMPUGNAÇÃO

PR/SL - Recebido
Em, 20/02/13 às 17:25
Rubrica

PROTOCOLO
20 02 13 17:17 HS
Rubrica
CODEVASF

Ao Edital 011/2013 CODEVASF, pelos motivos que passa a expor para depois requerer, como segue:

1. Considerando a exposição de motivos e justificativas técnicas para aquisição de cisternas em polietileno para atendimento do programa água para todos;
2. Considerando que referida licitação apresenta como projeto a instalação de cisternas de 16.000 litros, que requer a escavação de pelo menos 70 cm de profundidade, apresentando também dificuldade de manuseio, implicando em risco de acidente por aqueles que são contratados para a instalação;
3. Considerando que a impugnante ao estudar o projeto verificou uma melhor forma de atender o programa sem perda de qualidade, quantidade de armazenagem de litros, com um melhor custo para o governo, sem necessidade de escavação com uma considerável redução de risco;
4. Assim, considerando o item 6.2 do edital 011/2013, estabelece que os pedidos de esclarecimentos sobre quaisquer elementos somente serão atendidos quando solicitados por escrito até 02 (dois) dias úteis anteriormente à data estabelecida para a abertura das propostas.
5. Considerando que a Licitação ocorrerá no dia 25 de fevereiro 2013, e que da data atual até a data do certame só tem mais 2 dias úteis.
6. Considerando que o Item 6.4 do mesmo edital, estabelece que a CODEVASF analisará os pedidos de esclarecimentos e esclarecerá, acatando ou alterando referido edital, e neste último caso prorrogará a data de apresentação das propostas.
7. Deste modo, requer:

II. **DO PEDIDO**

1. Ante todo exposto e com base nos suficientes argumentos expendidos, requer se digne Vossa Senhoria:


2. Acolher a presente impugnação para suspender o certame para estudo do projeto que segue em anexo por ser mais viável se comparado ao projeto que está sendo licitado;

Neste Termos,
Pede e Espera Deferimento.

Brasília/DF, 20 de Fevereiro de 2013.




NORDESTE INDÚSTRIA E COMERCIO LTDA

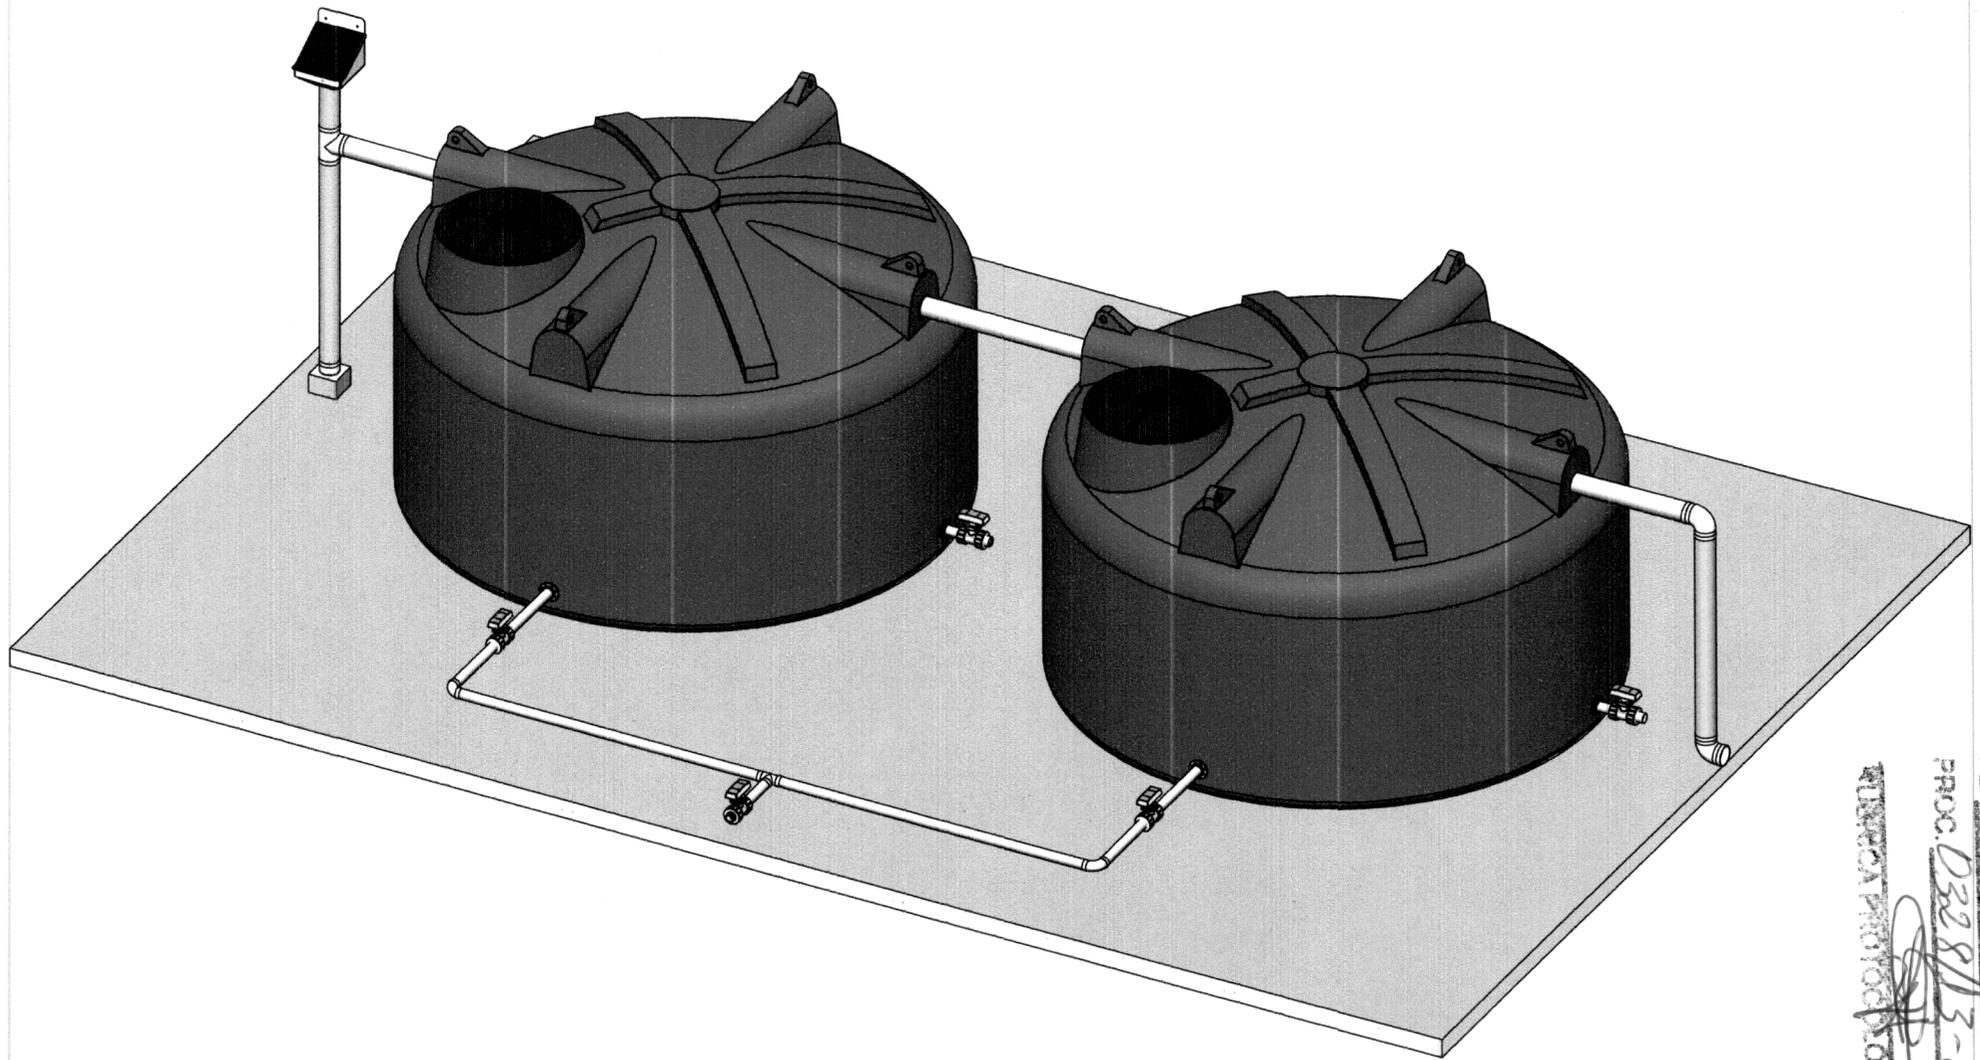

PROC. 0328113-61
 DIRECA PROTOCOLO - 05

		Descrição: Captação de água de chuva	Escala: 1:24
Desenhista: Fabio Laporte	Data: 20/02/2013		Unidade: m.m.
Aprovação:	Data:	Nº desenho:	Folha: 1/1
			Formato: A3

Captação de água da chuva

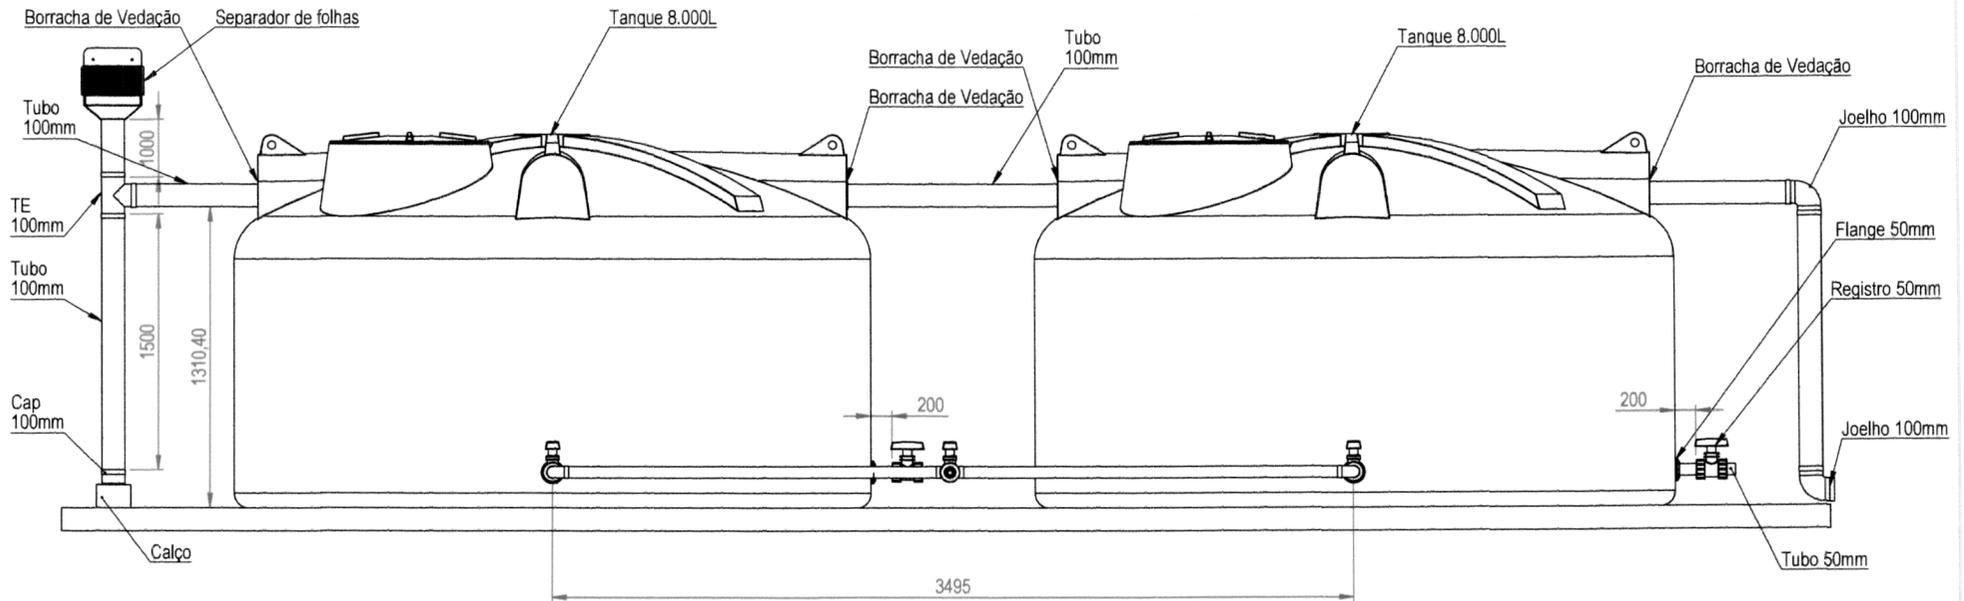


Item	Materiais - Descrição	Qty
1	Tubo Esgoto SN 100 - 6 metros	2
2	Tubo Soldável 50mm - 6 metros	2
3	Tê Esgoto SN 100	1
4	Tê Soldável 50mm	1
5	Joelho 90º Esgoto SN 100	2
6	Joelho 90º Soldável 50mm	2
7	Cap Esgoto SN 100	1
8	Registro Soldável Com União 50x1.1/2"	5
9	Adaptador Soldável Com Anel p/ Caixa d'Água 50x1.1/2"	4
10	Borracha de vedação 105,0mm	4
11	Dispositivo Separador de Folhas	1
12	Reservatório em Polietileno 8.000L	2

Este projeto é de propriedade da Torres & Cia Ltda. As informações e tecnologias não podem ser usadas por terceiros. É proibida a reprodução total deste desenho

Descrição: Captação de água de chuva		Escala: 0:00
Desenhista: Fabio Laporte	Data: 20/02/2013	Unidade: m.m.
Aprovação:	Data:	Folha: 1/1
Nº desenho:		Formato: A3

TORRES & CIA
 PROC. 029813-61
 06

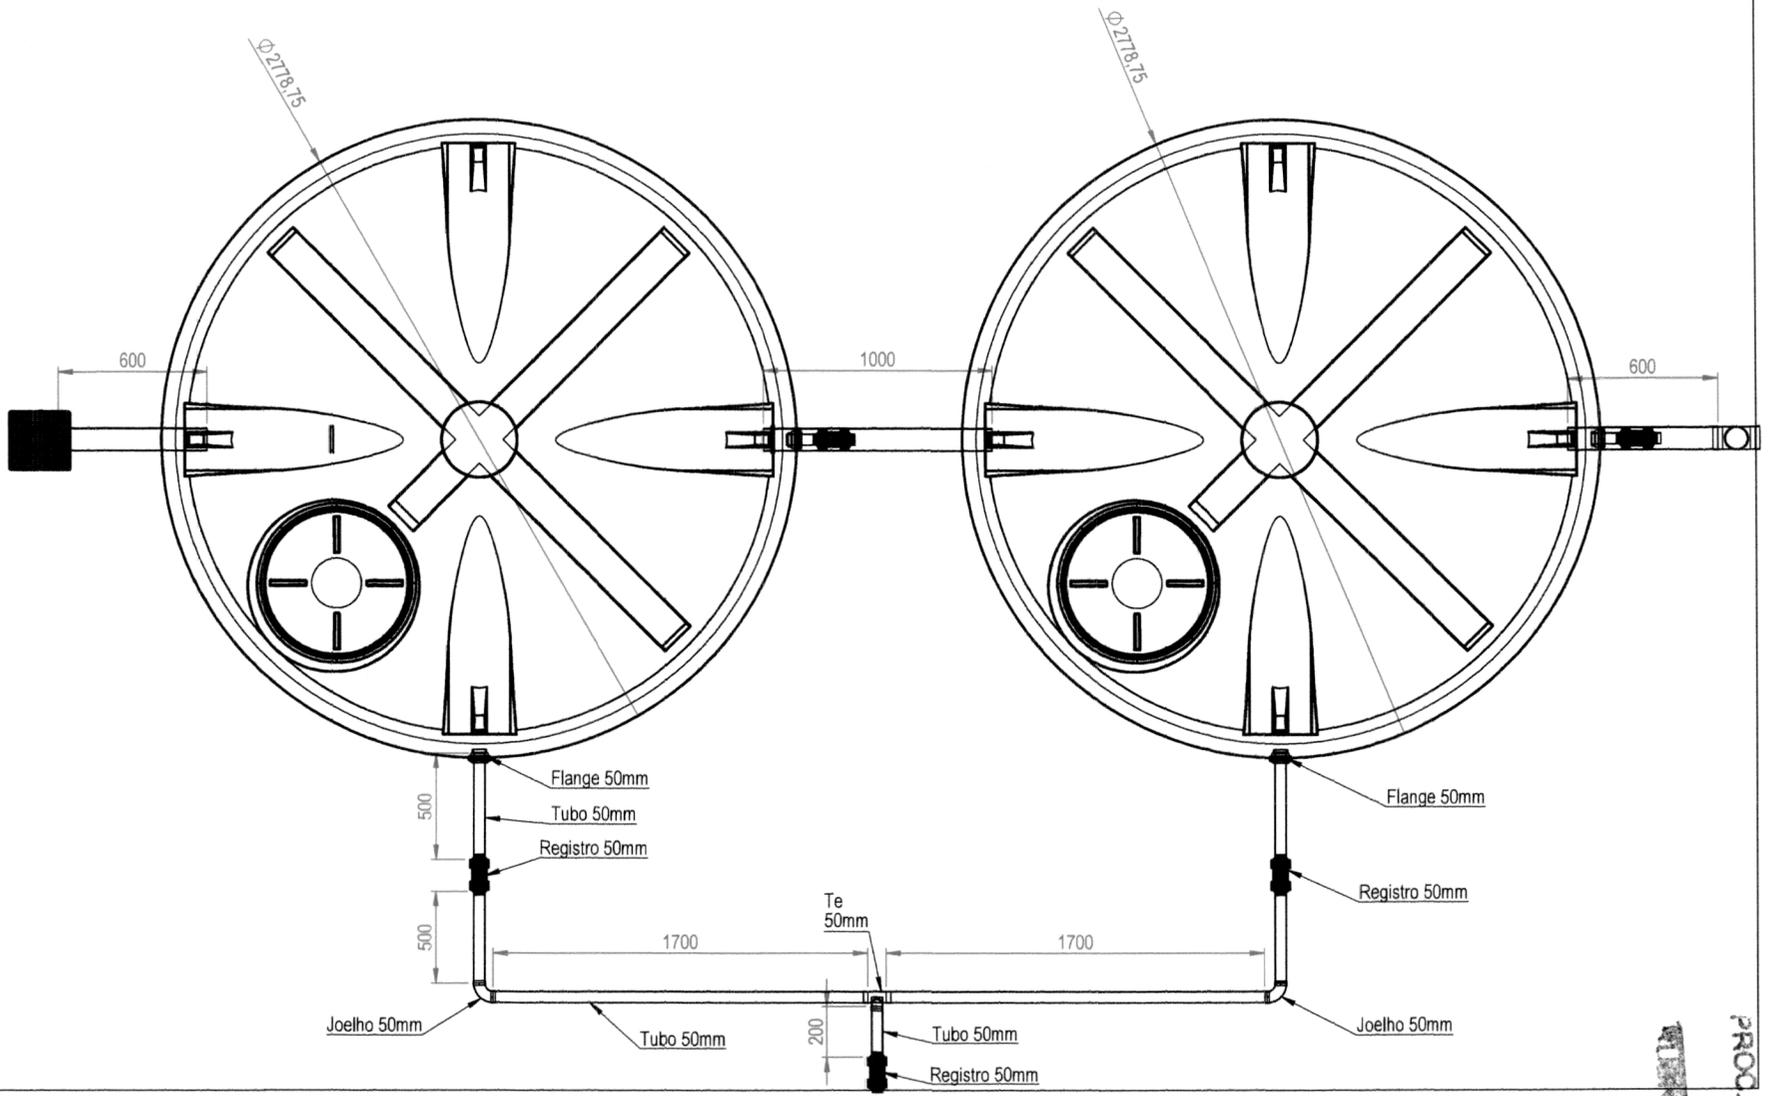

Escala: 0:00		Descrição: Captação de água de chuva
Unidade: m.m.		
Folha: 1/1		
Formato: A3		
Desenhista: Fabio Laporte	Data: 20/02/2013	N° desenho:
Aprovação:	Data:	

PROD. 032813-61
 ATENCAO PRODUÇÃO - 001

PROCURAÇÃO

OUTORGANTE: NORDESTE INDUSTRIA E COMÉRCIO LTDA, inscrita no CNPJ nº 03.970.326/0001-30, com sede à Rua H, Quadra H, s/nº, Poloplast – Camaçari-Ba, neste ato representada por seu Sócio o Sr. **Francisco de Assis Torres**, portador da CI/SSP-ES nº 680.136, CPF/MF nº 872.827.987-53.

OUTORGADO: TEOGENES VILAS BOAS RIOS, brasileiro, casado, representante comercial, portador do RG nº 02997365-12, expedido pela SSP/BA, e do CPF nº 339.427.594-49, domiciliado à Av. Tancredo Neves, 1485, Sl 1503 – Caminho das Árvores – Salvador-BA.

PODERES: aos quais confere amplos poderes para representá-la junto a COMPANHIA DE DESENVOLVIMENTO DOS VALES DO SÃO FRANCISCO E DO PARNAÍBA – CODEVASF, podendo para tanto, requer, juntar e retirar documentos, fazer vistas de processo administrativo, apresentar proposta de preços, formular ofertas e lances, interpor recursos e desistir deles, contra arazzoar, assinar contratos, negociar preços e demais condições, confessar, firmar compromissos ou acordos e praticar todos os demais atos pertinentes à certame etc).

Camaçari, 19 de fevereiro de 2013.

NORDESTE IND. E COMERCIO LTDA

CNPJ: 03.970.326/0001-30

Francisco de Assis Torres

CPF: 872.827.987-53

Outorgante

Espirito Santo

Rua 7, Quadra XV, Lote 1, Nº 120
Civit II - Serra | ES
CEP: 29168-062
(27) 2121-6700

Bahia

Rua H, Quadra H, caixa postal 116
Poloplast - Camaçari | BA
CEP: 42800-970
(71) 2201-3990

Santa Catarina

Rodovia BR 101, s/n, Galpão 1
Corveta - Araquari | SC
CEP: 89245-000
(47) 3801-5200

São Paulo

Av. Pedro Celestino Leite Peroteado, 501
Jordanesia - Cajamar | SP
CEP: 07750-000
(11) 4898-9100