


CLIENTE: Fahma		SONDAGEM PERCUSSÃO SP-04			
OBRA: Sistema de Abastecimento de Água - Adutoras		INÍCIO.....: 25/10/12 TÉRMINO: 25/10/12			
LOCAL: Janaúba/ MG		COTA: 551 m COORD.: N = 8260049 E = 687480			
Amostras	Profund. das Camadas	REVESTIMENTO: Ø 63.5mm AMOSTRADOR: Ø INTERNO: 34.9mm Ø EXTERNO: 50.8mm PESO: 65 Kg ALTURA DA QUEDA: 75cm	ENSAIO PENETRO-MÉTRICO (Golpes cm)	RESISTÊNCIA À PENETRAÇÃO AMOSTRADOR TIPO TERZAGHI & PECK	Nível da Água
		CLASSIFICAÇÃO DAS CAMADAS	I F	No DE GOLPES 10 20 30 40	Revestimento

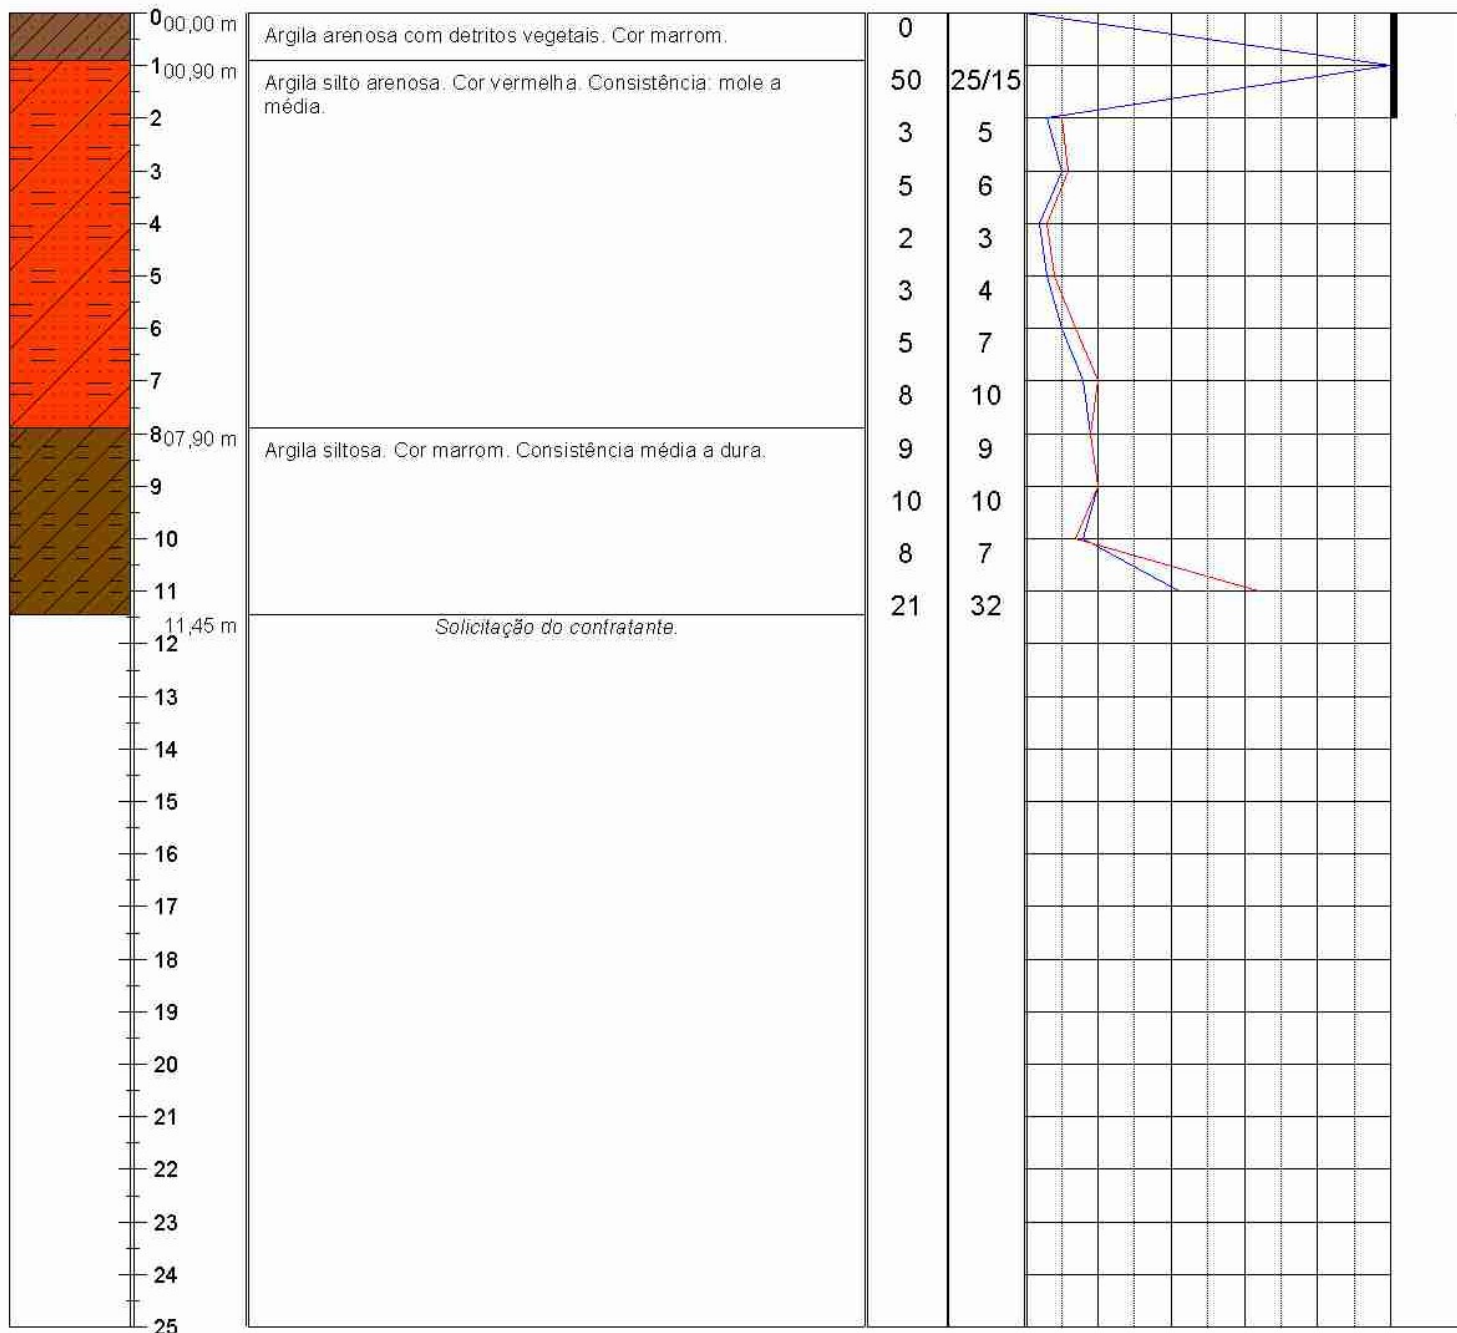

PROFUNDIDADE DO NÍVEL D'ÁGUA INICIAL: x FINAL: x		SPT 30 cm INICIAIS SPT 30 cm FINAIS	AVANÇO A TRADO: 01,00 m AVANÇO POR LAVAGEM: PROF. DO REVESTIMENTO: 02,00 m													
	AP & L ENGENHARIA MONTES CLAROS / MG PABX: (38) 3222-0119 WWW.APL.ENG.BR	REFERÊNCIA: 2012-553	LAVAGEM POR TEMPO (30 min)	DESENHO No:												
		DATA: 30/10/12	<table border="1"> <thead> <tr> <th>TEMPO</th> <th>DE</th> <th>PARA</th> </tr> </thead> <tbody> <tr><td>10 MIN</td><td></td><td></td></tr> <tr><td>10 MIN</td><td></td><td></td></tr> <tr><td>10 MIN</td><td></td><td></td></tr> </tbody> </table>	TEMPO	DE	PARA	10 MIN			10 MIN			10 MIN			FOLHA No
		TEMPO	DE	PARA												
10 MIN																
10 MIN																
10 MIN																
ESCALA: 1:100	RESP.TÉC.: Eng. Prof. Edgar Filho															