


CLIENTE: Fahma		SONDAGEM PERCUSSÃO SP-06	
OBRA: Sistema de Abastecimento de Água - Adutoras		INÍCIO.....: 28/10/12 TÉRMINO: 28/10/12	
LOCAL: Janaúba/ MG		COTA: 532 m COORD.: N = 8253775 E = 684132	

Amostras	Profund. das Camadas	REVESTIMENTO: Ø 63.5mm	ENSAIO PENETRO-MÉTRICO (Golpes cm)		RESISTÊNCIA À PENETRAÇÃO				Nível da Água
		AMOSTRADOR: Ø INTERNO: 34.9mm Ø EXTERNO: 50.8mm			AMOSTRADOR TIPO TERZAGHI & PECK				
		PESO: 65 Kg ALTURA DA QUEDA: 75cm	CLASSIFICAÇÃO DAS CAMADAS		No DE GOLPES				Reves-timento
			I	F	10	20	30	40	

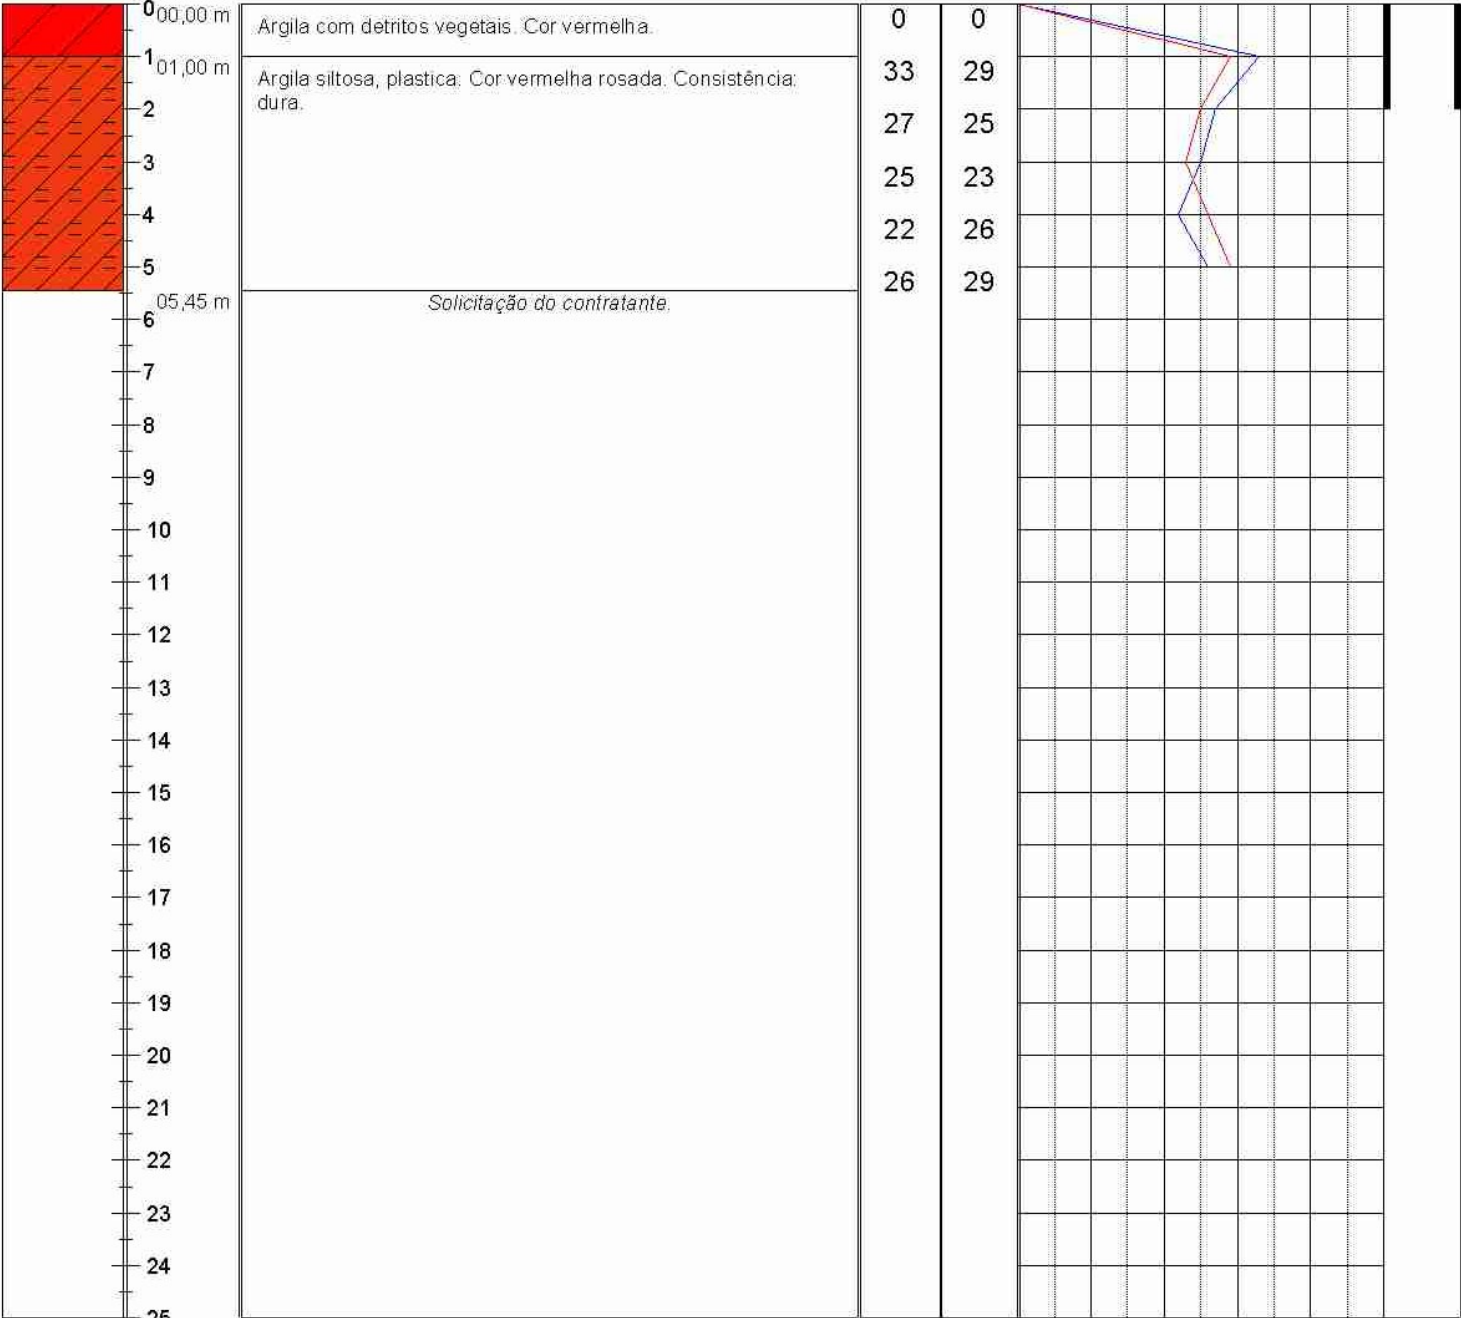

PROFUNDIDADE DO NÍVEL D'ÁGUA INICIAL: x FINAL: x		— SPT 30 cm INICIAIS — SPT 30 cm FINAIS	AVANÇO A TRADO: 01,00 m AVANÇO POR LAVAGEM: PROF. DO REVESTIMENTO: 02,00 m													
	AP & L ENGENHARIA MONTES CLAROS / MG PABX: (38) 3222-0119 WWW.APL.ENG.BR	REFERÊNCIA: 2012-553	LAVAGEM POR TEMPO (30 min)	DESENHO No:												
		DATA: 30/10/12	<table border="1"> <tr> <th>TEMPO</th> <th>DE</th> <th>PARA</th> </tr> <tr> <td>10 MIN</td> <td></td> <td></td> </tr> <tr> <td>10 MIN</td> <td></td> <td></td> </tr> <tr> <td>10 MIN</td> <td></td> <td></td> </tr> </table>	TEMPO	DE	PARA	10 MIN			10 MIN			10 MIN			FOLHA No
		TEMPO	DE	PARA												
10 MIN																
10 MIN																
10 MIN																
ESCALA: 1:100	RESP.TÉC.: Eng. Prof. Edgar Filho															