


CLIENTE: Fahma	SONDAGEM PERCUSSÃO SP-02
OBRA: Sistema de Abastecimento de Água - Adutoras	INÍCIO.....: 27/10/12 TÉRMINO: 27/10/12
LOCAL: Janaúba/ MG	COTA: 519 m COORD.: N = 8258153 E = 681146

Amostras	Profund. das Camadas	REVESTIMENTO: Ø 63.5mm	ENSAIO PENETRO-MÉTRICO (Golpes cm)	RESISTÊNCIA À PENETRAÇÃO				Nível da Água
		AMOSTRADOR: Ø INTERNO: 34.9mm Ø EXTERNO: 50.8mm		AMOSTRADOR TIPO TERZAGHI & PECK				
		PESO: 65 Kg ALTURA DA QUEDA: 75cm		No DE GOLPES				Revestimento
CLASSIFICAÇÃO DAS CAMADAS			I	F	10	20	30	

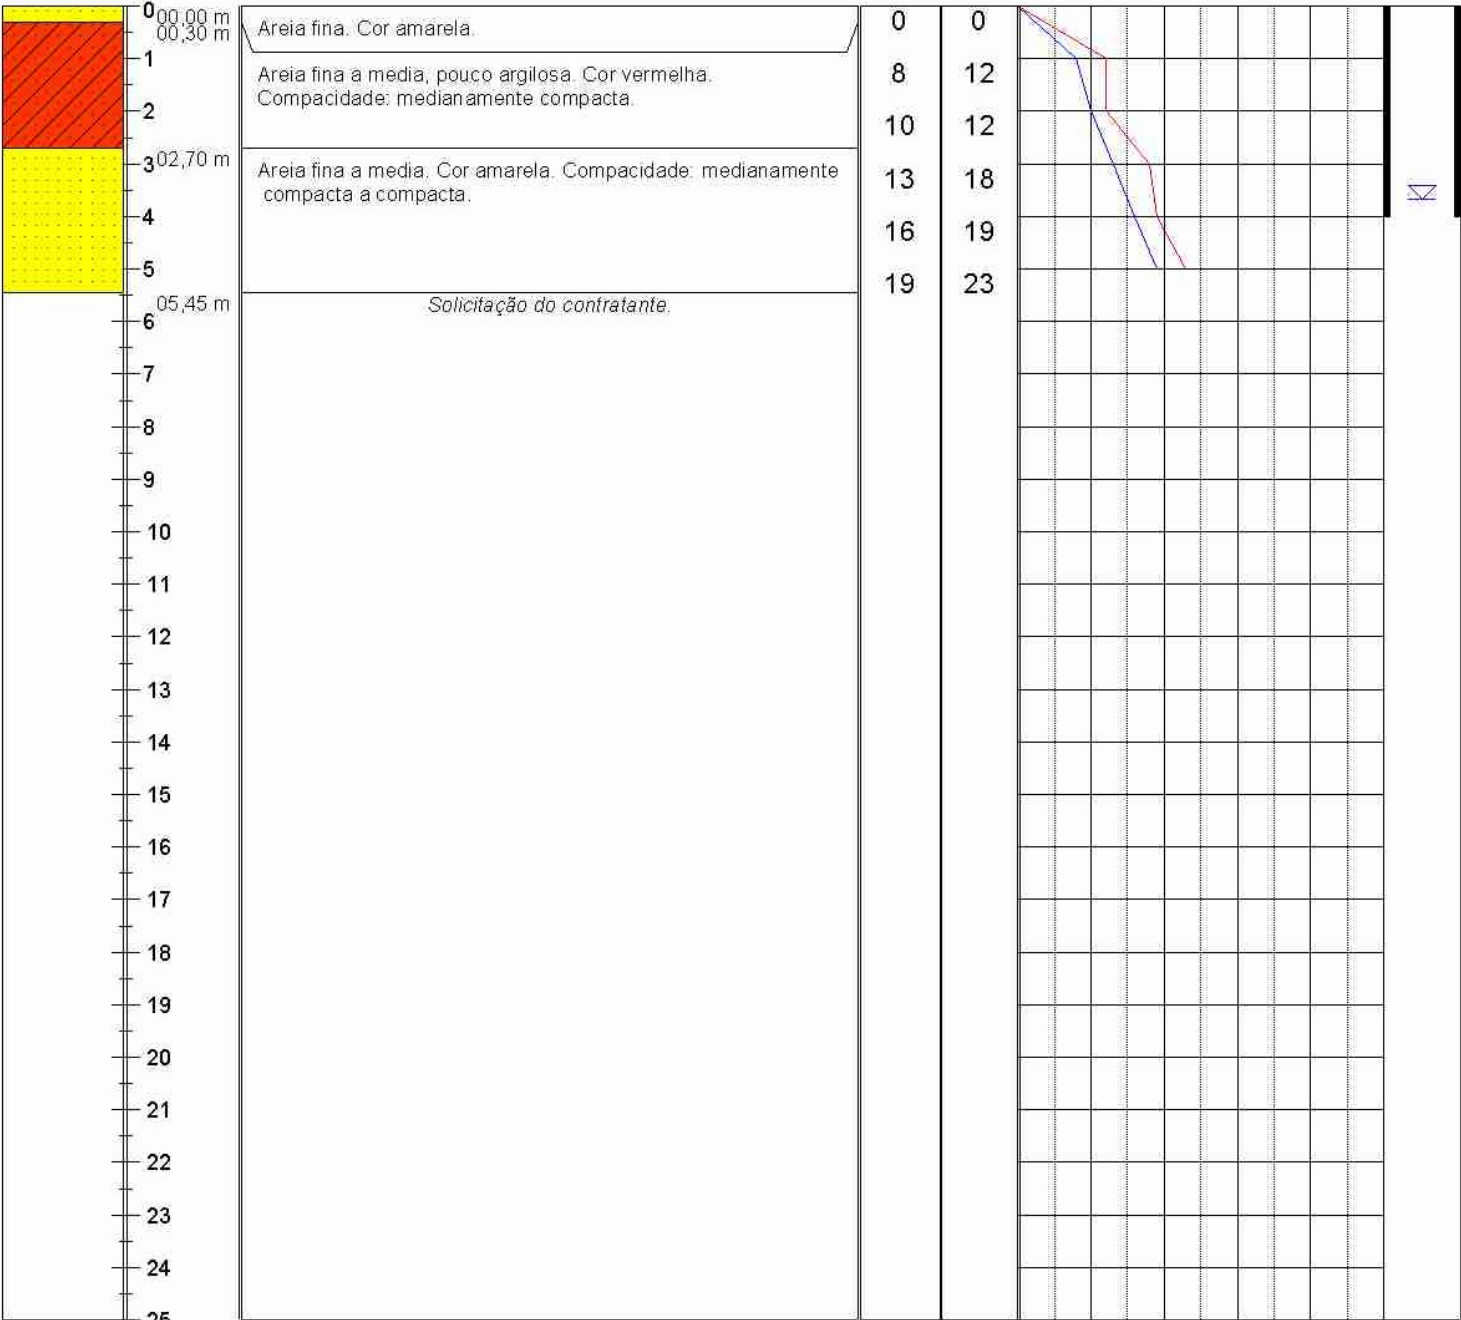

PROFUNDIDADE DO NÍVEL D'ÁGUA INICIAL: 3,68 m em 27/10/12 FINAL: x		SPT 30 cm INICIAIS SPT 30 cm FINAIS	AVANÇO A TRADO: 01,00 m AVANÇO POR LAVAGEM: PROF. DO REVESTIMENTO: 04,00 m		
	AP & L ENGENHARIA MONTES CLAROS / MG PABX: (38) 3222-0119 WWW.APL.ENG.BR	REFERÊNCIA: 2012-553	LAVAGEM POR TEMPO (30 min)	DESENHO No:	
		DATA: 30/10/12	TEMPO	DE	PARA
		ESCALA: 1:100	10 MIN 10 MIN 10 MIN		
					FOLHA No RESP.TÉC.: Eng. Prof. Edgar Filho