


CLIENTE: Fahma		SONDAGEM PERCUSSÃO SP-05			
OBRA: Sistema de Abastecimento de Água - Adutoras		INÍCIO.....: 28/10/12 TÉRMINO: 28/10/12			
LOCAL: Janaúba/ MG		COTA: 534 m COORD.: N = 8253468 E = 683443			
Amostras	Profund. das Camadas	REVESTIMENTO: Ø 63.5mm AMOSTRADOR: Ø INTERNO: 34.9mm Ø EXTERNO: 50.8mm PESO: 65 Kg ALTURA DA QUEDA: 75cm	ENSAIO PENETRO-MÉTRICO (Golpes cm)	RESISTÊNCIA À PENETRAÇÃO AMOSTRADOR TIPO TERZAGHI & PECK	Nível da Água
		CLASSIFICAÇÃO DAS CAMADAS	I F	No DE GOLPES 10 20 30 40	Revestimento

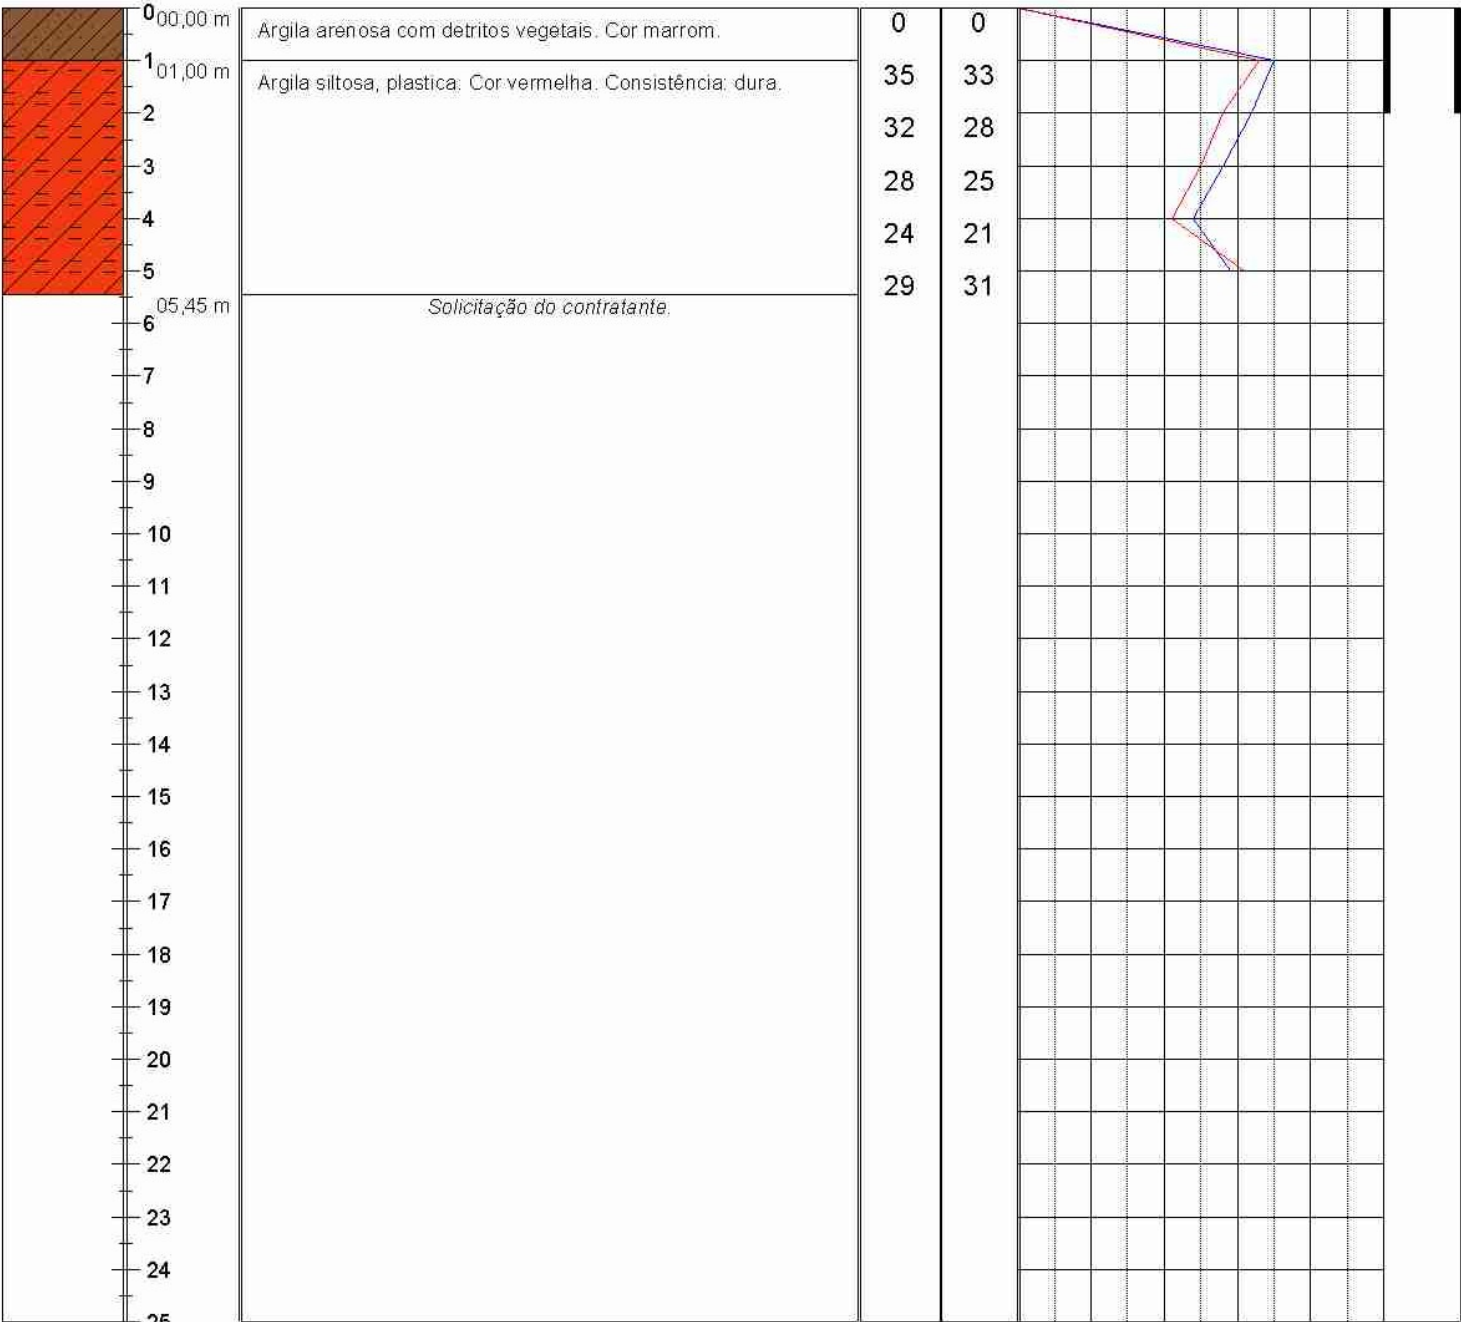

PROFUNDIDADE DO NÍVEL D'ÁGUA INICIAL: x FINAL: x		SPT 30 cm INICIAIS SPT 30 cm FINAIS	AVANÇO A TRADO: 01,00 m AVANÇO POR LAVAGEM: PROF. DO REVESTIMENTO: 02,00 m												
	AP & L ENGENHARIA MONTES CLAROS / MG PABX: (38) 3222-0119 WWW.APL.ENG.BR	REFERÊNCIA: 2012-553 DATA: 30/10/12 ESCALA: 1:100	LAVAGEM POR TEMPO (30 min) <table border="1"> <thead> <tr> <th>TEMPO</th> <th>DE</th> <th>PARA</th> </tr> </thead> <tbody> <tr> <td>10 MIN</td> <td></td> <td></td> </tr> <tr> <td>10 MIN</td> <td></td> <td></td> </tr> <tr> <td>10 MIN</td> <td></td> <td></td> </tr> </tbody> </table>	TEMPO	DE	PARA	10 MIN			10 MIN			10 MIN		
	TEMPO	DE	PARA												
	10 MIN														
10 MIN															
10 MIN															
DESENHO No: FOLHA No RESP.TÉC.: Eng. Prof. Edgar Filho															